


ZCS-W-Y4_{CRB}_0890 (2023)

Инв. N подг.	Подг. и дата	Взам. инв. N

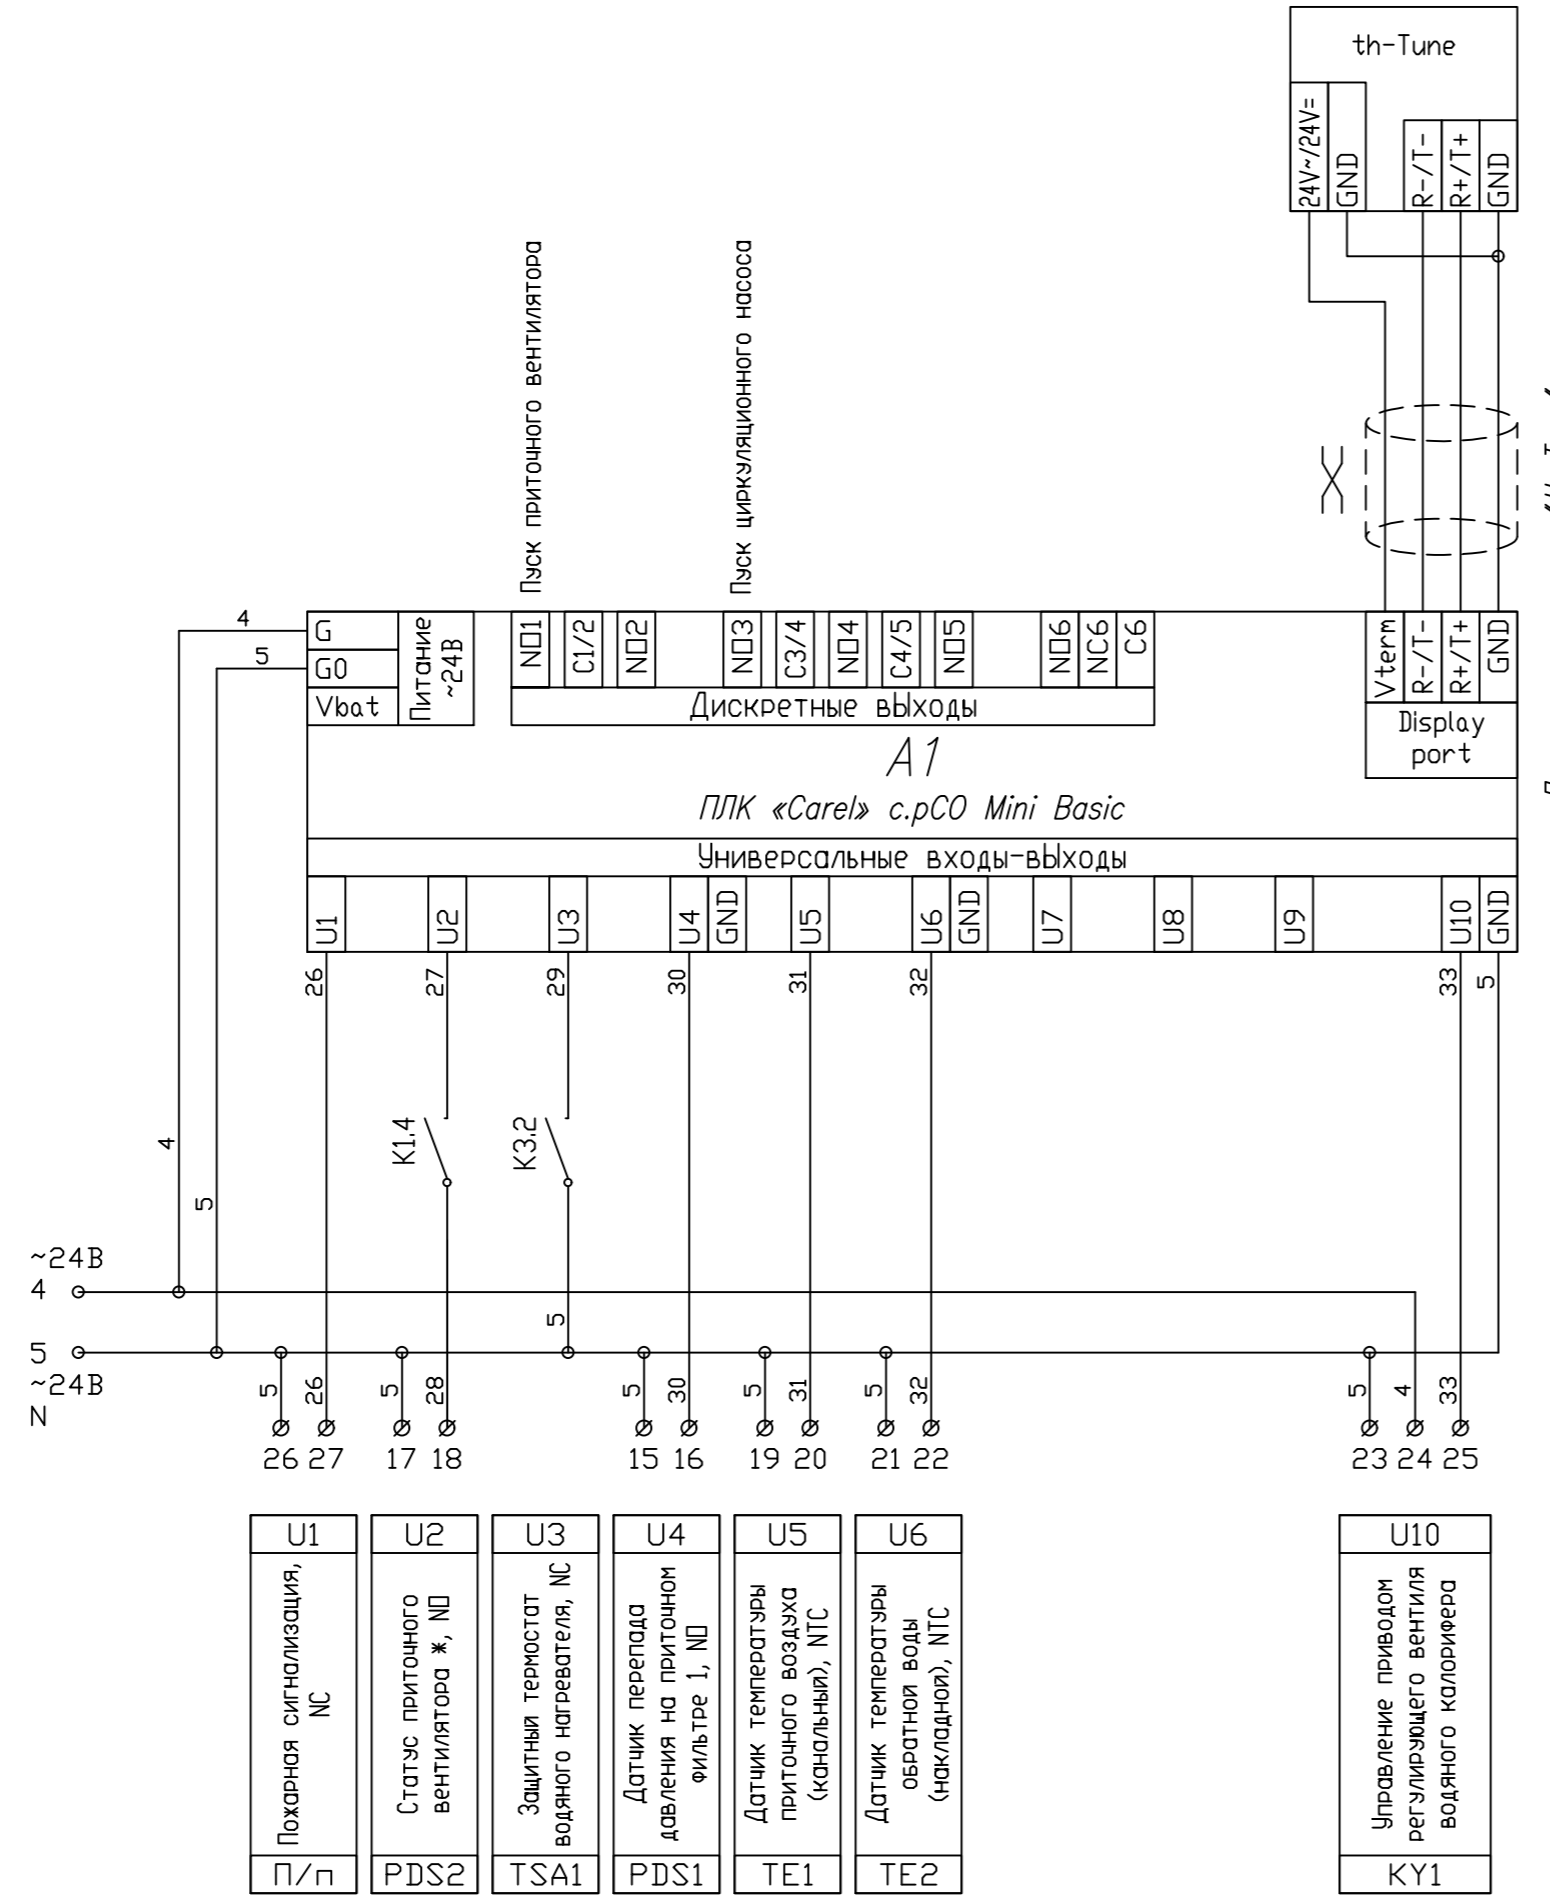

U1	U2	U3	U4	U5	U6	U10
Пожарная сигнализация, ИС	Статус приточного вентилятора ж, ИД	Защитный термостат водяного нагревателя, ИС	Датчик перепада давления на приточном фильтре 1, ИД	Датчик температуры приточного воздуха (каналный), ИТС	Датчик температуры обратной воды (накладной), ИТС	Управление приводом регулирующего вентиля водяного калорифера
П/п	PDS2	TSA1	PDS1	TE1	TE2	KY1

Изм.	Кол. уч.	Лист	N док.	Подг.	Дата

Приложение 1.
Схема электрическая принципиальная.